

maître d'ouvrage
commune de Beuvillers

Plan Local d'Urbanisme (P.L.U.)

Servitudes

Carte réalisée par la Direction Départementale de l'Équipement dans le cadre de la mission qui incombe au Préfet au titre de l'article L.121-2 du code de l'urbanisme.

échelle:
1/5 000^e

Février 2005


LEGENDE

 Servitudes relatives à la protection des bois et forêts soumis au régime forestier

 Servitudes relatives aux communications téléphoniques et télégraphiques

 Servitudes d'alignement

 Servitudes aéronautiques de dégagement

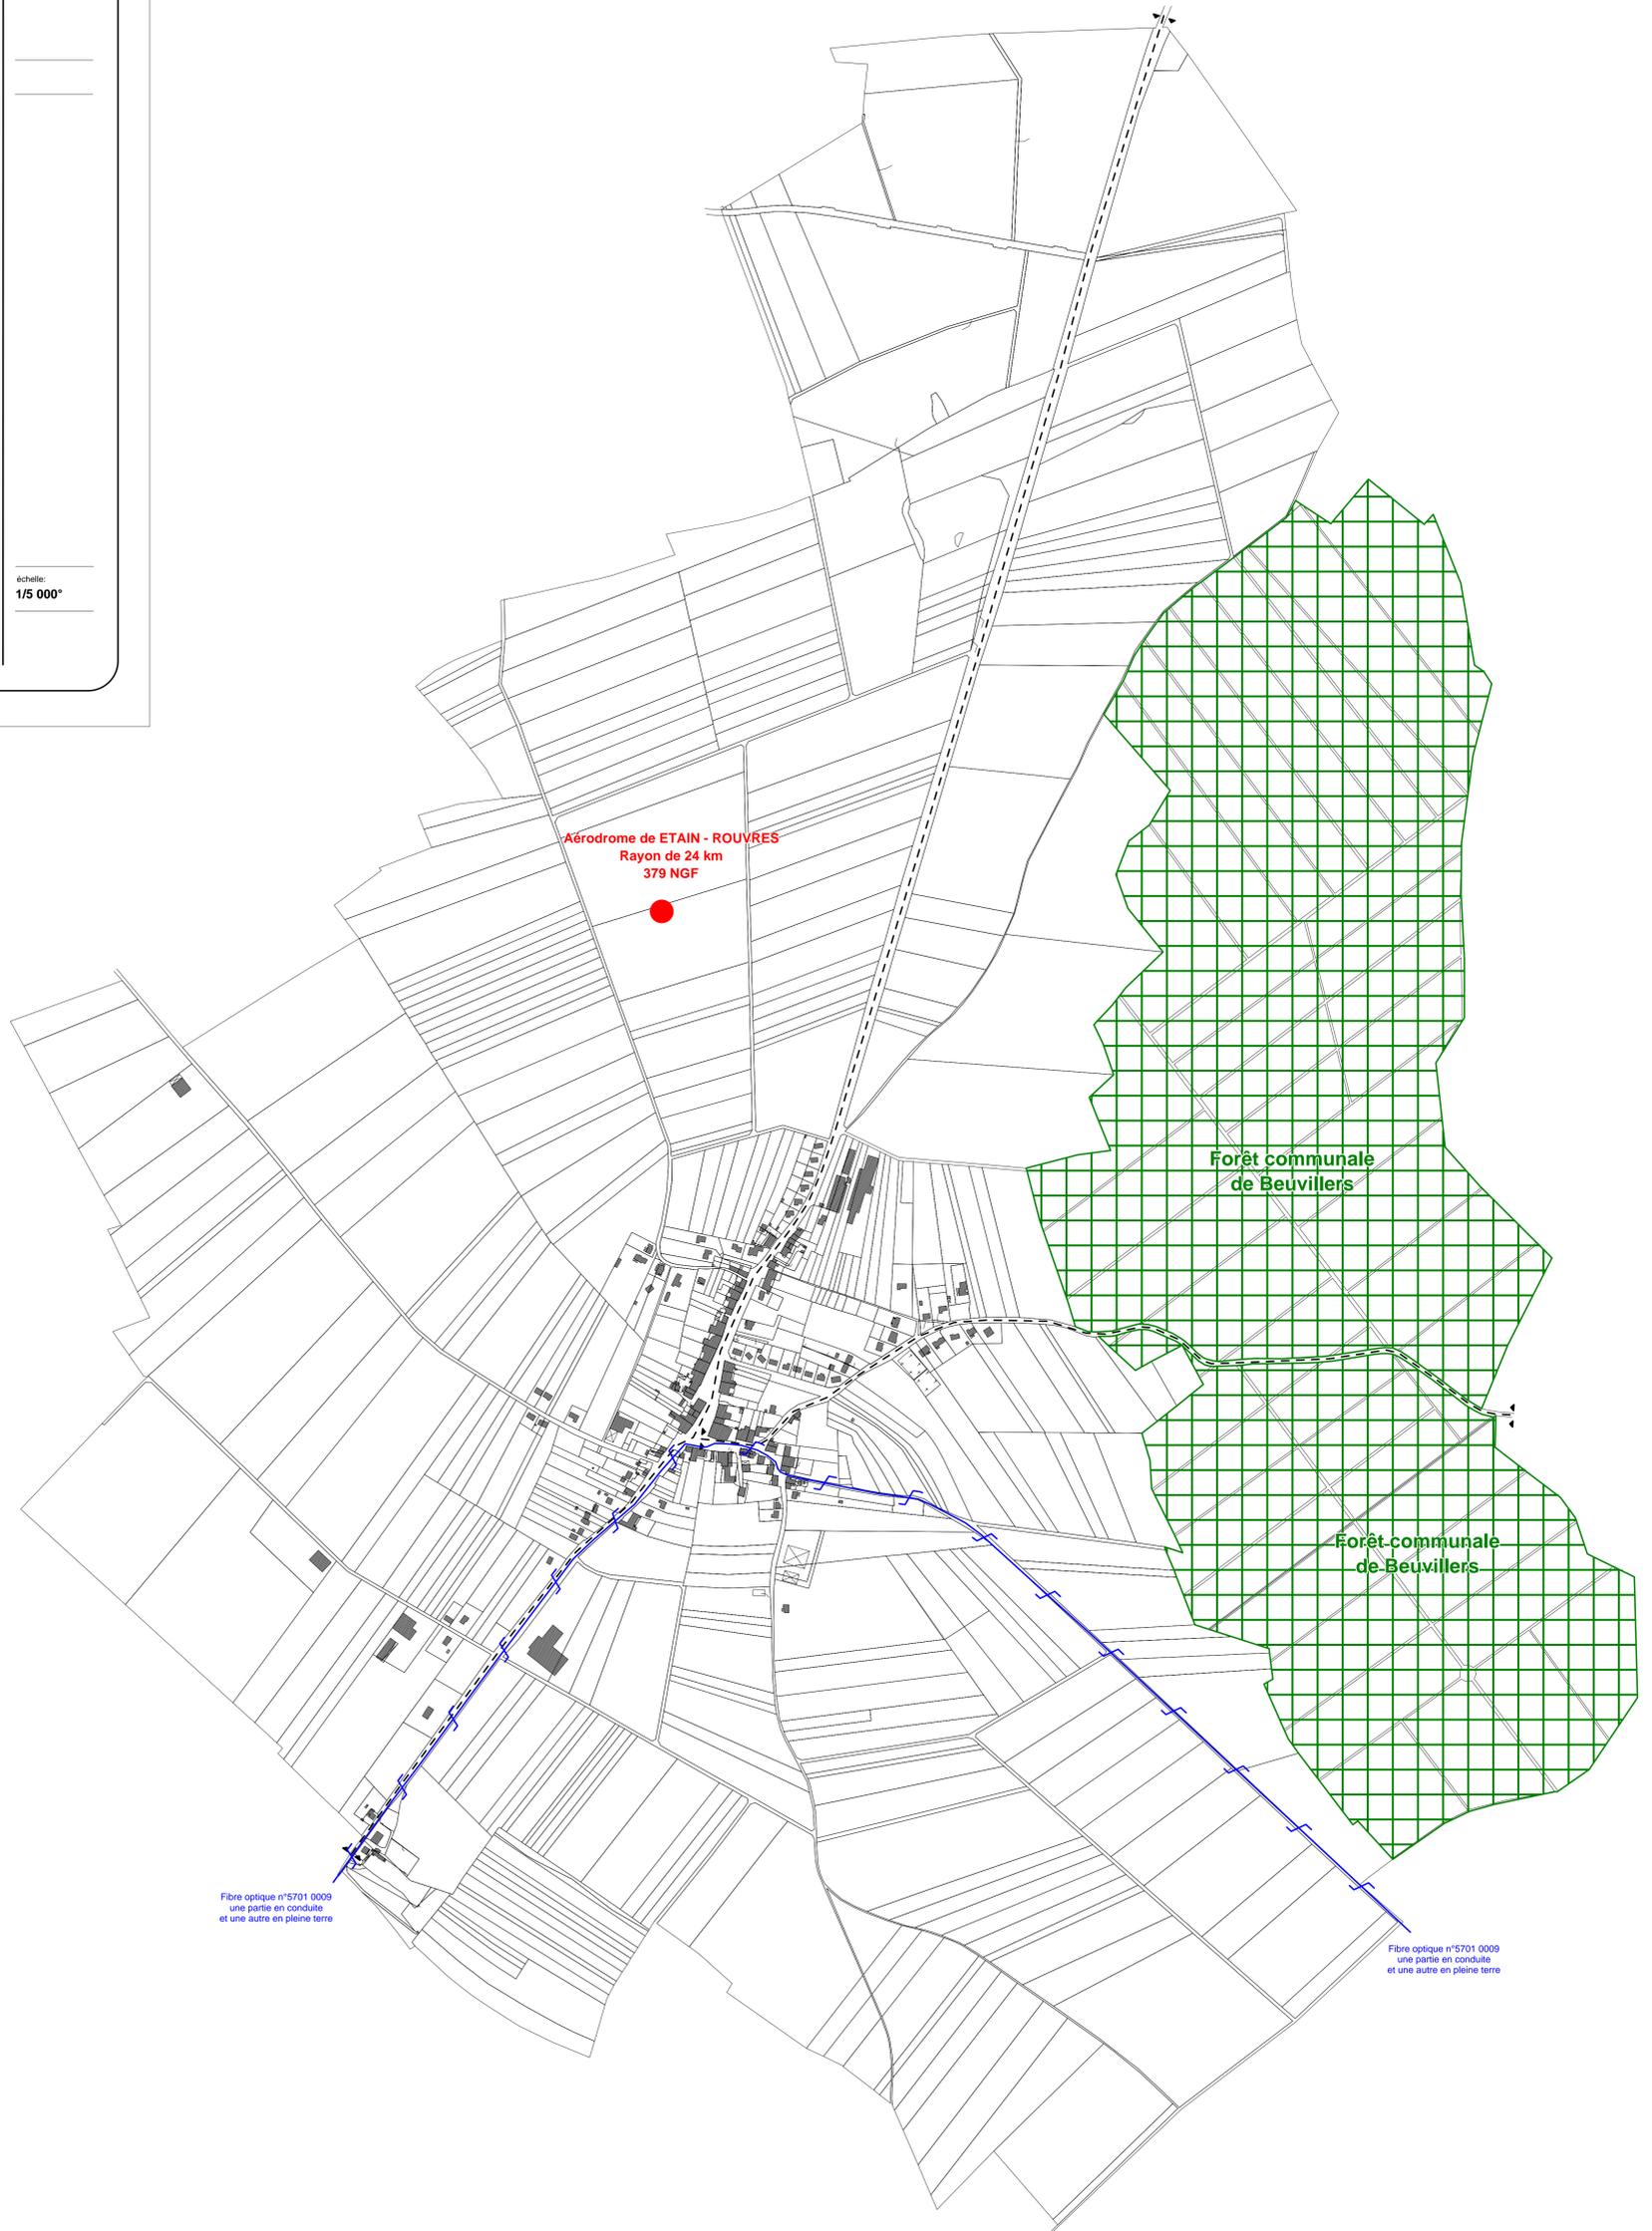

Fibre optique n°5701 0009
une partie en conduite
et une autre en pleine terre

Fibre optique n°5701 0009
une partie en conduite
et une autre en pleine terre